

**44**

## **ALEGRÍA-DULANTZI.** **Campo de fútbol de hierba artificial**

El objeto del presente proyecto es llevar a cabo la instalación de una superficie de hierba artificial para un Campo de juego de Fútbol 11, para posteriormente completarse con un graderío cubierto, unos vestuarios y una pista de Atletismo.

Promotor: Excmo. Ayuntamiento de Alegría – Dulantzi.

Proyecto y dirección de obra: Javier Chocarro.




Incluye:

<b>FASE 1. CAMPO FUTBOL</b>		Superficie (m <sup>2</sup> )
1.	Terreno de juego 105 x 65 m	
2.	Campo de hierba 109 x 68 m	7412.00
3.	Pasillo perimetral	1300.00
4.	Entrada provisional	240.00
<b>TOTAL CAMPO DE FUTBOL</b>		<b>8.952,00</b>
	Suelo para futura pista, gradas y vestuarios	7.561.00


Presupuesto Proyecto (EM): 799.682,31 €  
En ejecución

Fecha: Junio 2009




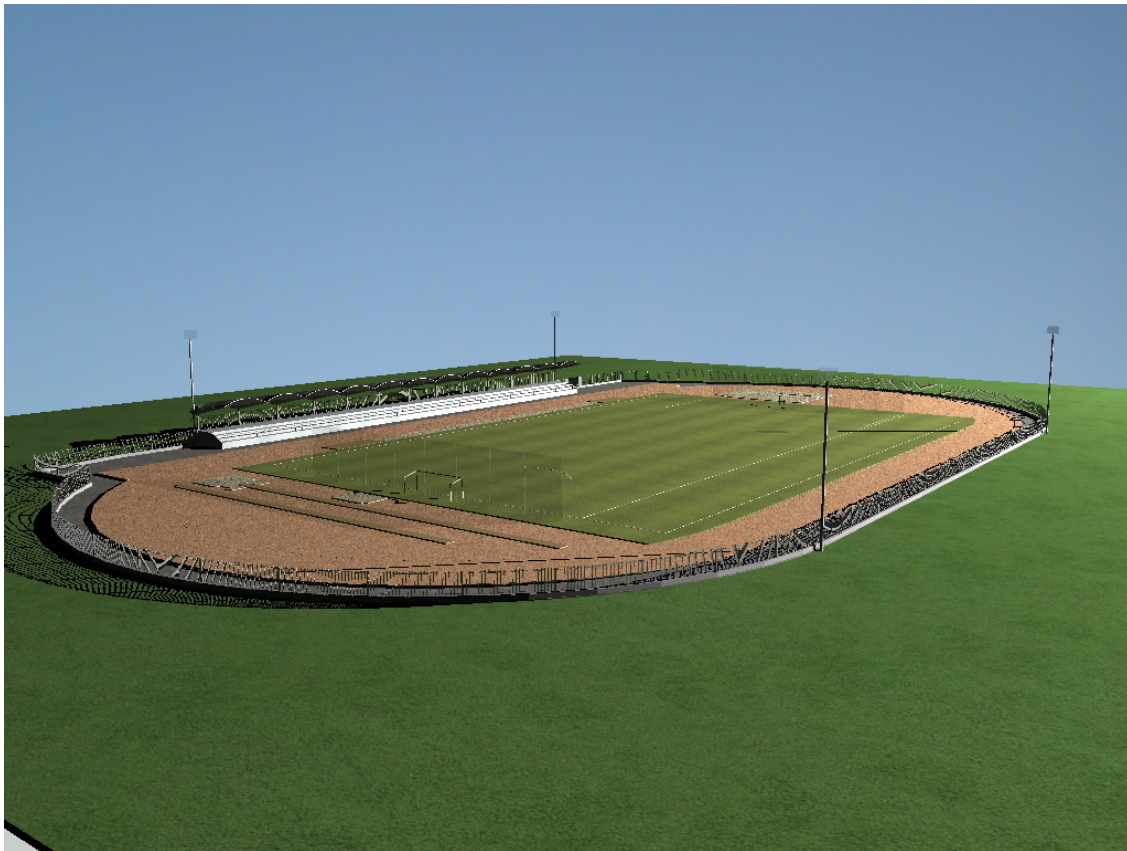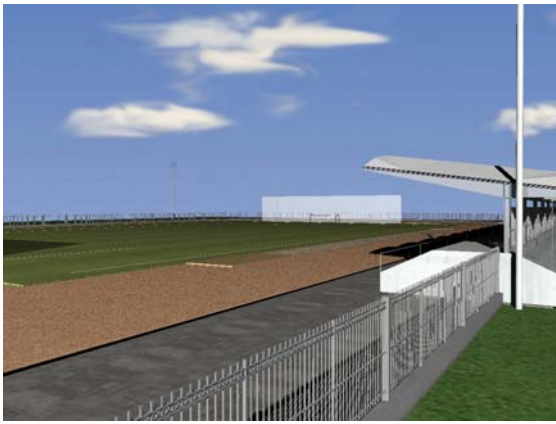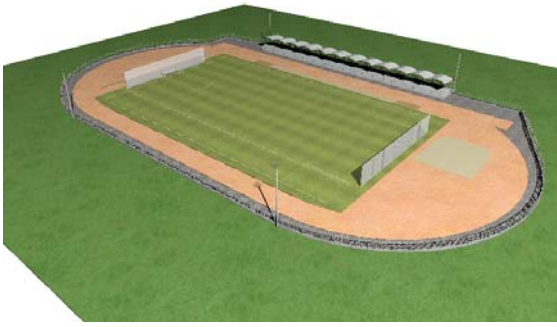



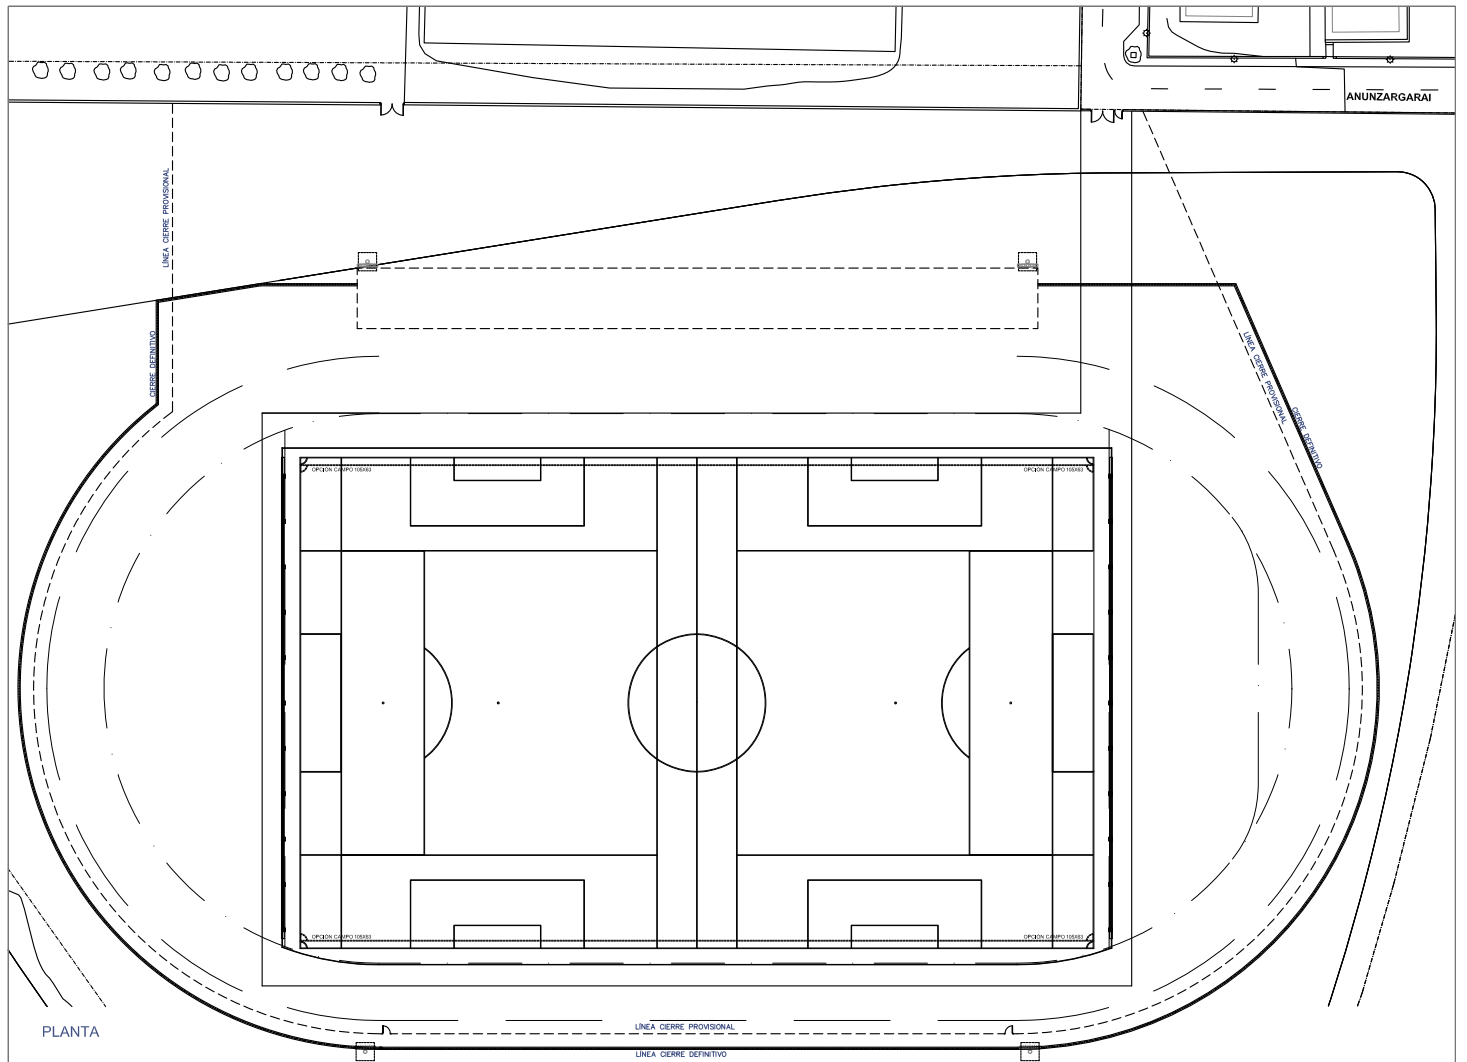


PLANTA

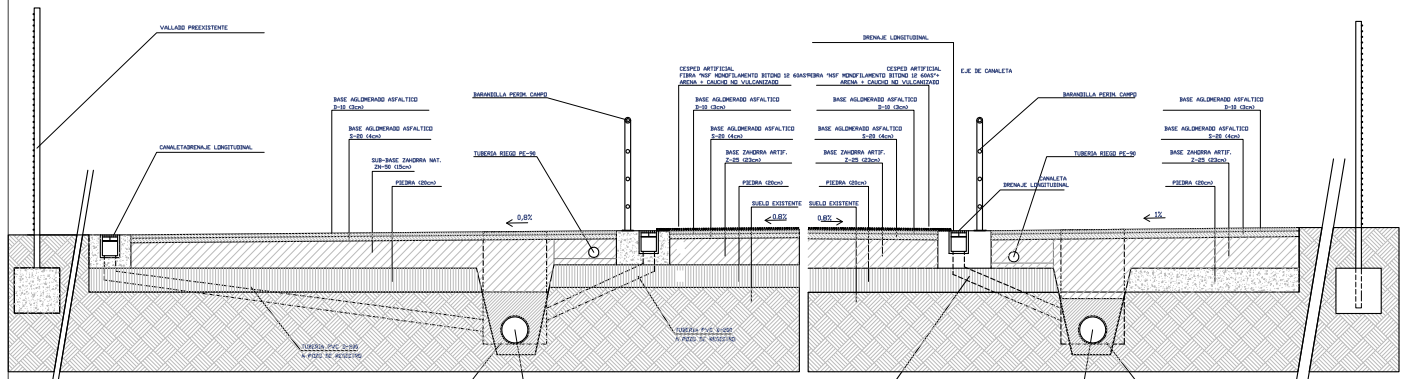


SECCIÓN 1

SECCIÓN 2

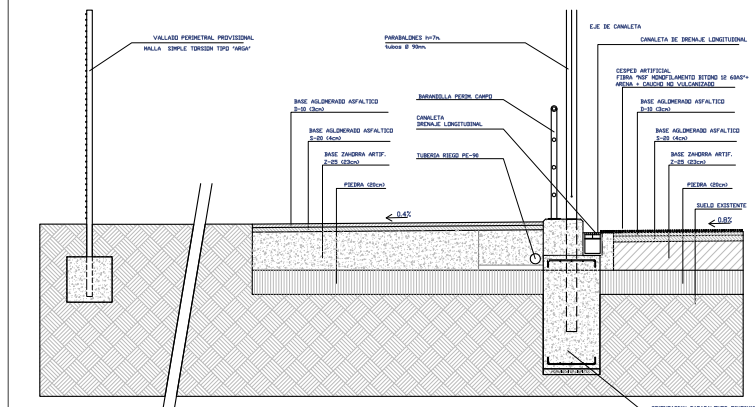

SECCIÓN 3

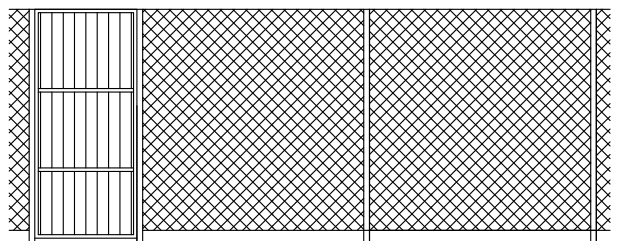

DETALLE VALLADO PROVISIONAL, SIMPLE TORSIÓN TIPO "ARGA"

