

# 40 PAMPLONA. Reforma Piscina Cubierta de la Caja de Ahorros de Navarra

Promotor: MASQUATRO S.L.

Proyecto y dirección de obra: Javier Chocarro y Alfonso Herranz.

Incluye: Piscina cubierta  
Balneario urbano con piscina lúdica  
Gimnasios cubiertos (3)  
Servicios: Vestuarios, recepción, oficinas, almacén...

Presupuesto Proyecto (EM): 951.668,90 €  
Certificación Final (EM): 1.125.625 €

Fecha: 03.08.2008  
Fecha: 08.10.2009

	RECINTO	SUPERFICIE
		UTIL M2
	<b>PLANTA SEMISOTANO</b>	
1	VESTUARIO FEMENINO	
	VESTUARIO	41,78
	ASEOS	6,55
	DUCHAS	16,23
	ACCESO	2,39
2	VESTUARIO MASCULINO	
	VESTUARIO	38,00
	ASEOS	7,04
	DUCHAS	19,62
	ACCESO	2,39
3	CABINA TRATAMIENTO 1	9,97
4	CABINA TRATAMIENTO 2	7,40
5	CABINA TRATAMIENTO 3	14,65
6	ACCESO A CABINAS	21,61
7	PASILLO-TAQUILLAS	69,20
8	ELEVADOR	1,82
9	ALMACEN JARDIN	12,47
10	AREA BALNEARIO	
	SALA RELAX 1	9,35
	SAUNA SECA 1	4,27
	DUCHA 1	1,47
	SALA RELAX 2	9,35
	SAUNA SECA 2	4,27
	DUCHA 2	1,95
	SAUNA VAPOR	4,75
	ACCESO A SAUNA VAPOR	2,12
	LOCAL TECNICO	2,23
	SAUNA	10,56
	DUCHAS	2,52
	CIRCULACION	35,63
	RELAX-TUMBONAS	27,93
	HIDROMASAJES-VASO	42,20
	HIDROMASAJES-PLAYA	45,03
11	INSTALACIONES	


	VESTIBULO INDEPENDENCIA	3,37
	SALA CALDERA	8,57
	ASEOS	10,28
	LOCALES TECNICOS	308,17
12	SALIDA PATIO-CALLE	10,40
13	CENTRO TRANSFORMACION	10,40
14	ESCALERA PISCINA	6,20
15.1	ESCALERA GENERAL	13,00
16	ESCALERA SOT.-BAJA 1	7,67
17	ESCALERA SOT.-BAJA 2	9,00
40.1	ESCALERA EVACUACION	8,16
	<b>SUP. UTIL TOTAL P. SEMISOT.</b>	<b>869,97</b>
	<b>SUP. CONST. TOTAL P. SEMISOT.</b>	<b>1.233,34</b>
	<b>PLANTA BAJA</b>	
18	VESTIBULO	27,47
19	RECEPCION	9,76
20	ZONA DESCANSO	13,27
21	PASILLO-TAQUILLAS	76,70
22	VESTUARIO MASCULINO	
	ACCESO VESTUARIO	5,19
	VESTUARIO	51,44
	ASEOS	8,60
	DUCHAS	19,13
	ACCESO PISCINA	3,38
23	VESTUARIO FEMENINO	
	ACCESO VESTUARIO	5,19
	VESTUARIO	51,44
	ASEOS	8,60
	DUCHAS	19,13
	ACCESO PISCINA	3,38
24	VESTUARIO GRUPOS 1	
	ACCESO VESTUARIO	4,25
	VESTUARIO	11,51
	ASEO	4,26
25	VESTUARIO GRUPOS 2	
	ACCESO VESTUARIO	4,43
	VESTUARIO	10,00

	ASEO	4,26
26	VESTUARIO MINUSVALIDOS	7,00
27	BOTIQUIN	6,32
28	PASILLO	13,92
29	PISCINA	250,00
30	PLAYA	303,52
31	ASEO	3,20
32	ACCESO TERRAZA	6,98
33	ZONA ADMINISTRATIVA	21,65
40.2	ESCALERA EVACUACION	8,16
15.2	ESCALERA GENERAL	13,00
	<b>SUP. UTIL TOTAL P. BAJA</b>	<b>975,14</b>
	<b>SUP. CONST. TOTAL P. BAJA</b>	<b>1.114,22</b>
	TERRAZA	126,71




	<b>PLANTA PRIMERA</b>	
34	GIMNASIO 1 (SIN APARATOS)	166,57
35	GIMNASIO 2 (CON APARATOS)	200,86
36	PASILLO	55,96
37	SALA SPINNING	42,75
38	LOCAL TECNICO	2,18
39	ALMACEN	21,89
40.3	ESCALERA EVACUACION	8,16
15.2	ESCALERA GENERAL	13,00
	<b>SUP. UTIL TOTAL P. PRIMERA</b>	<b>511,37</b>
	<b>SUP. CONST. TOTAL P. PRIMERA</b>	<b>575,50</b>
	<b>TOTAL SUPERFICIE UTIL</b>	<b>2.356,48</b>
	<b>TOTAL SUPERFICIE CONSTRUIDA</b>	<b>2.923,26</b>






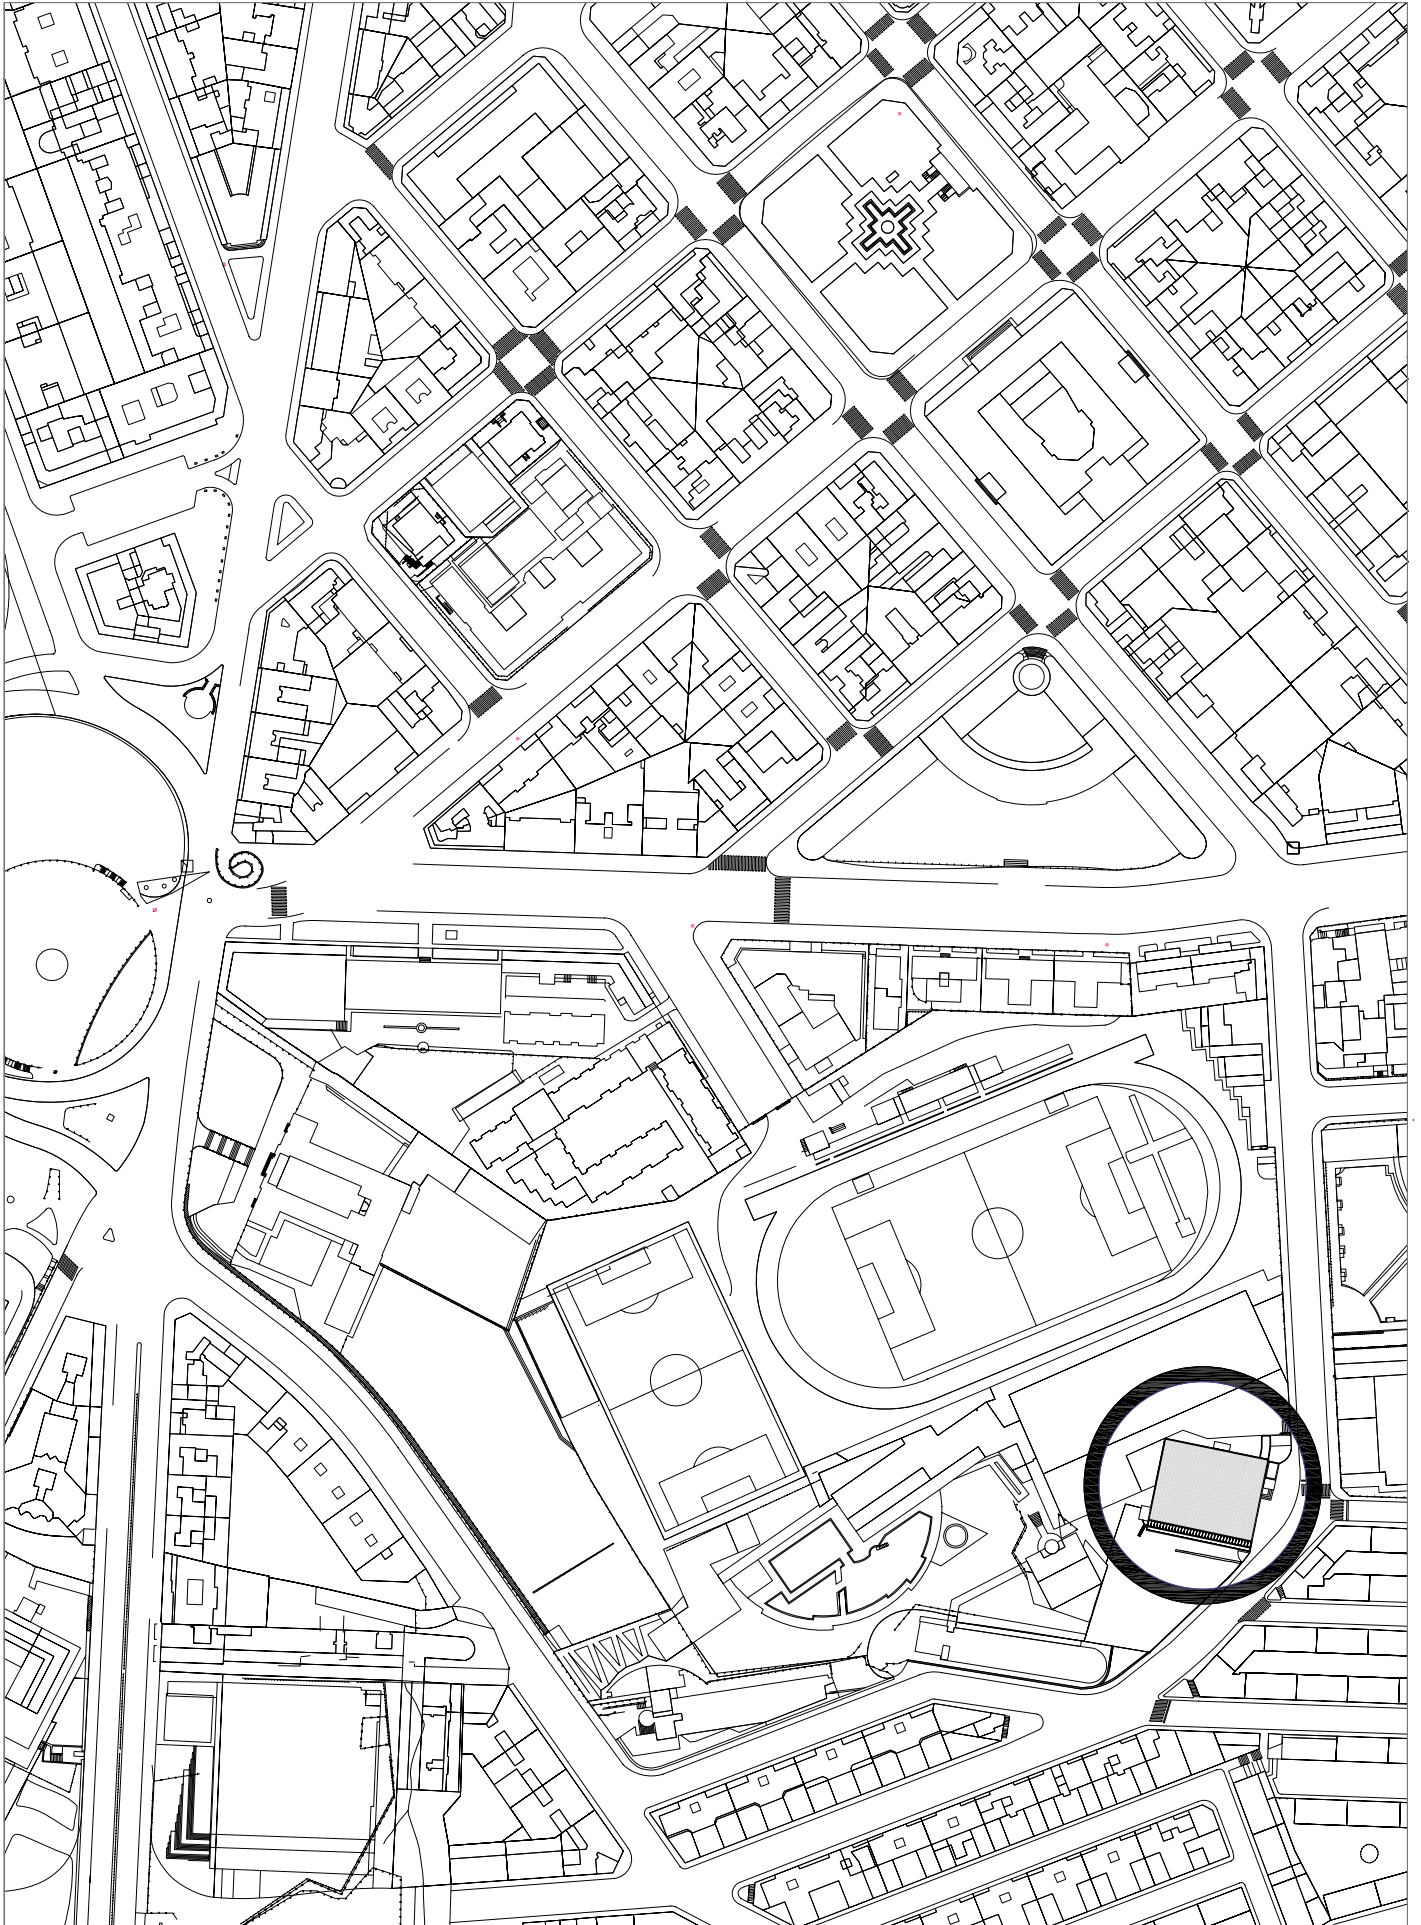




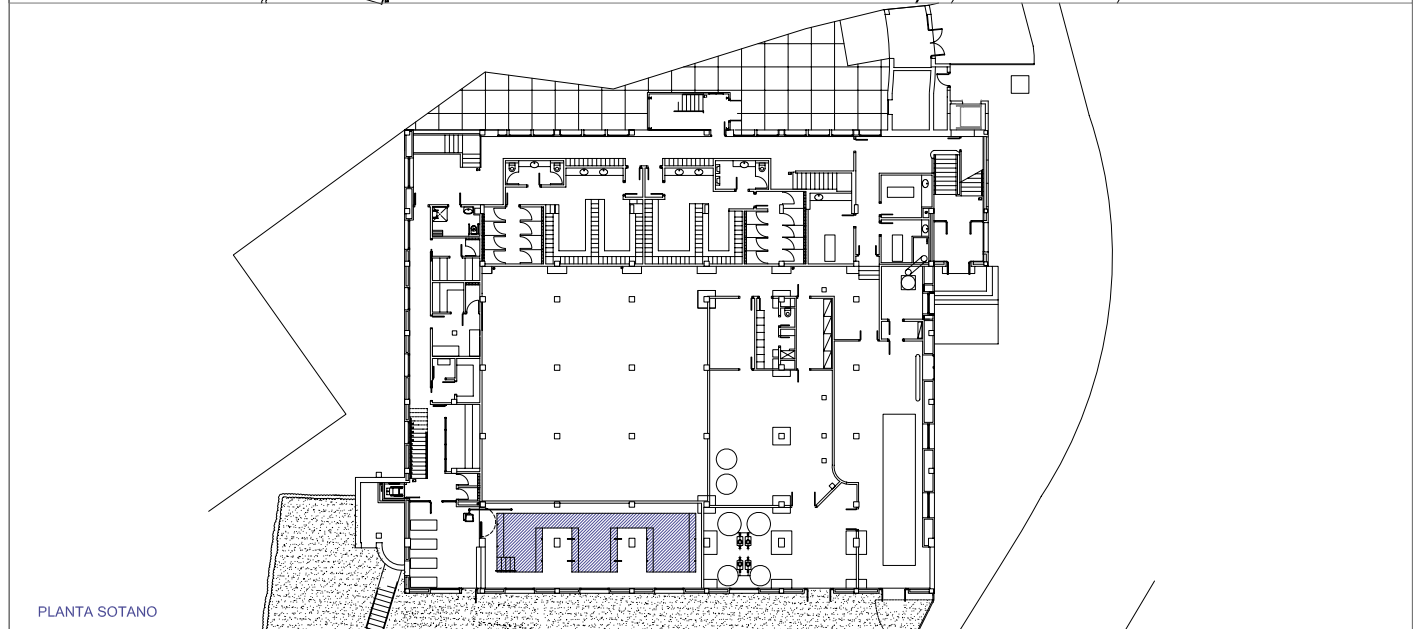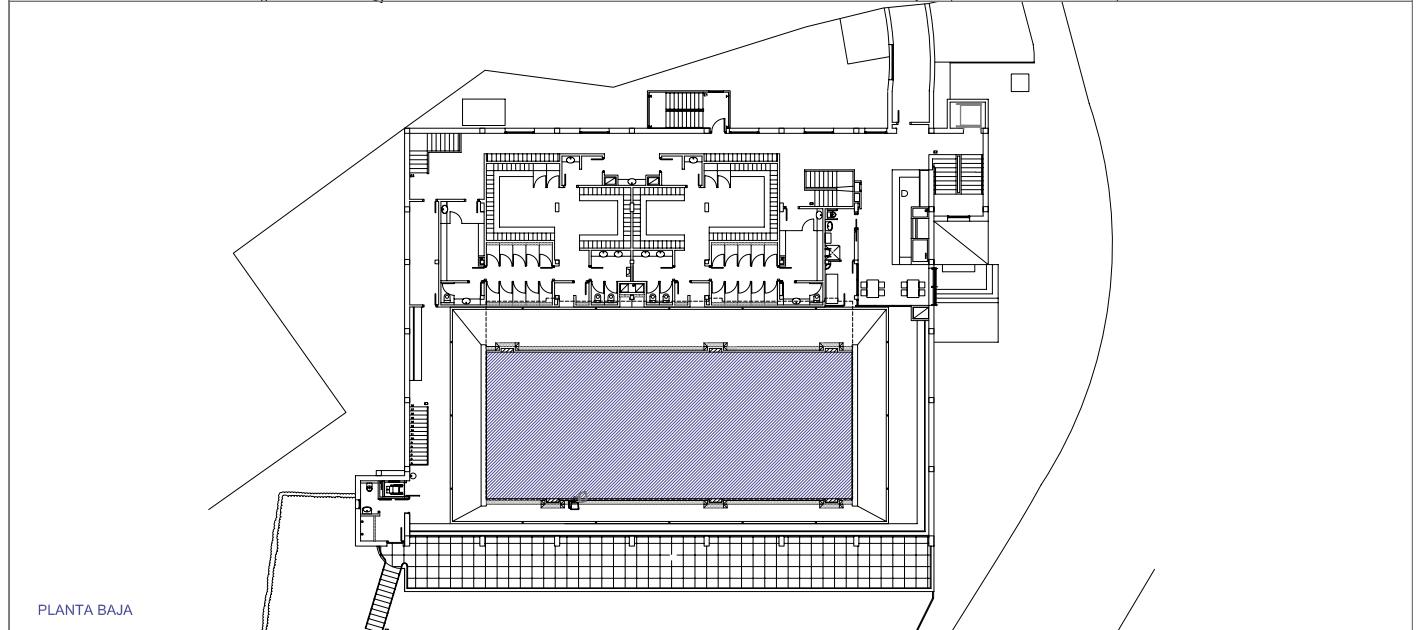
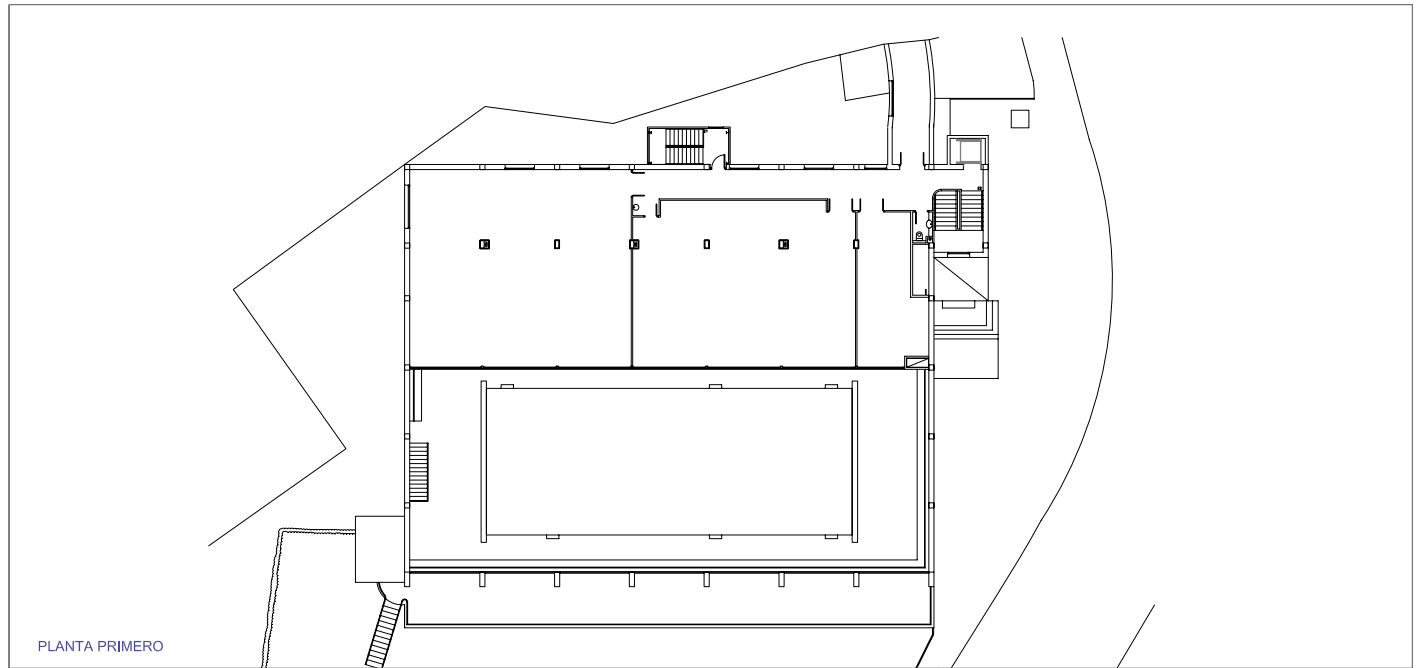


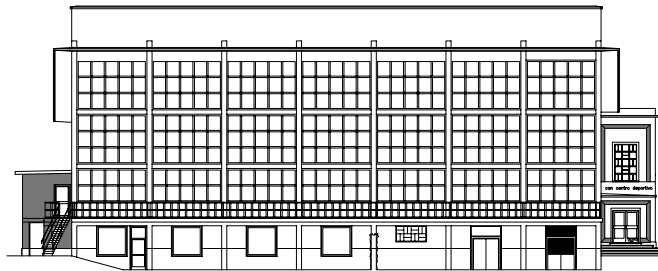



ALZADO 1

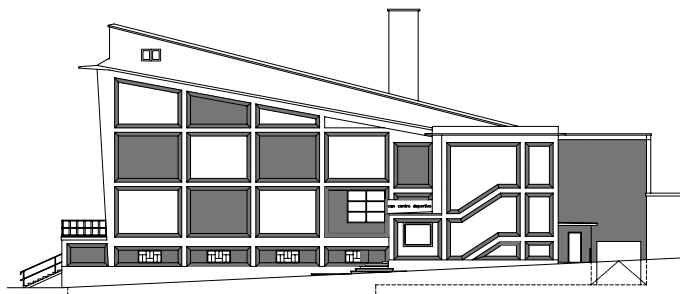

ALZADO 2

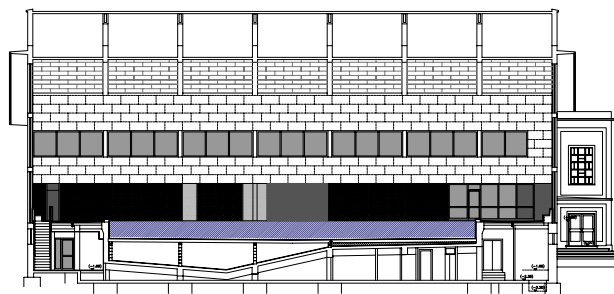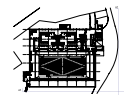

SECCION LONGITUDINAL

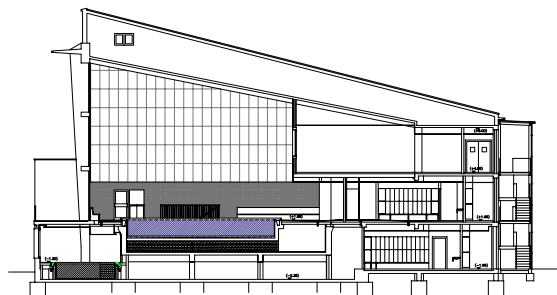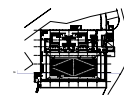

SECCION TRANSVERSAL

